
DK20180240号地块图

单位：m.m²

宗地代码：320513101106GB52663　　宗地面积：35989.27

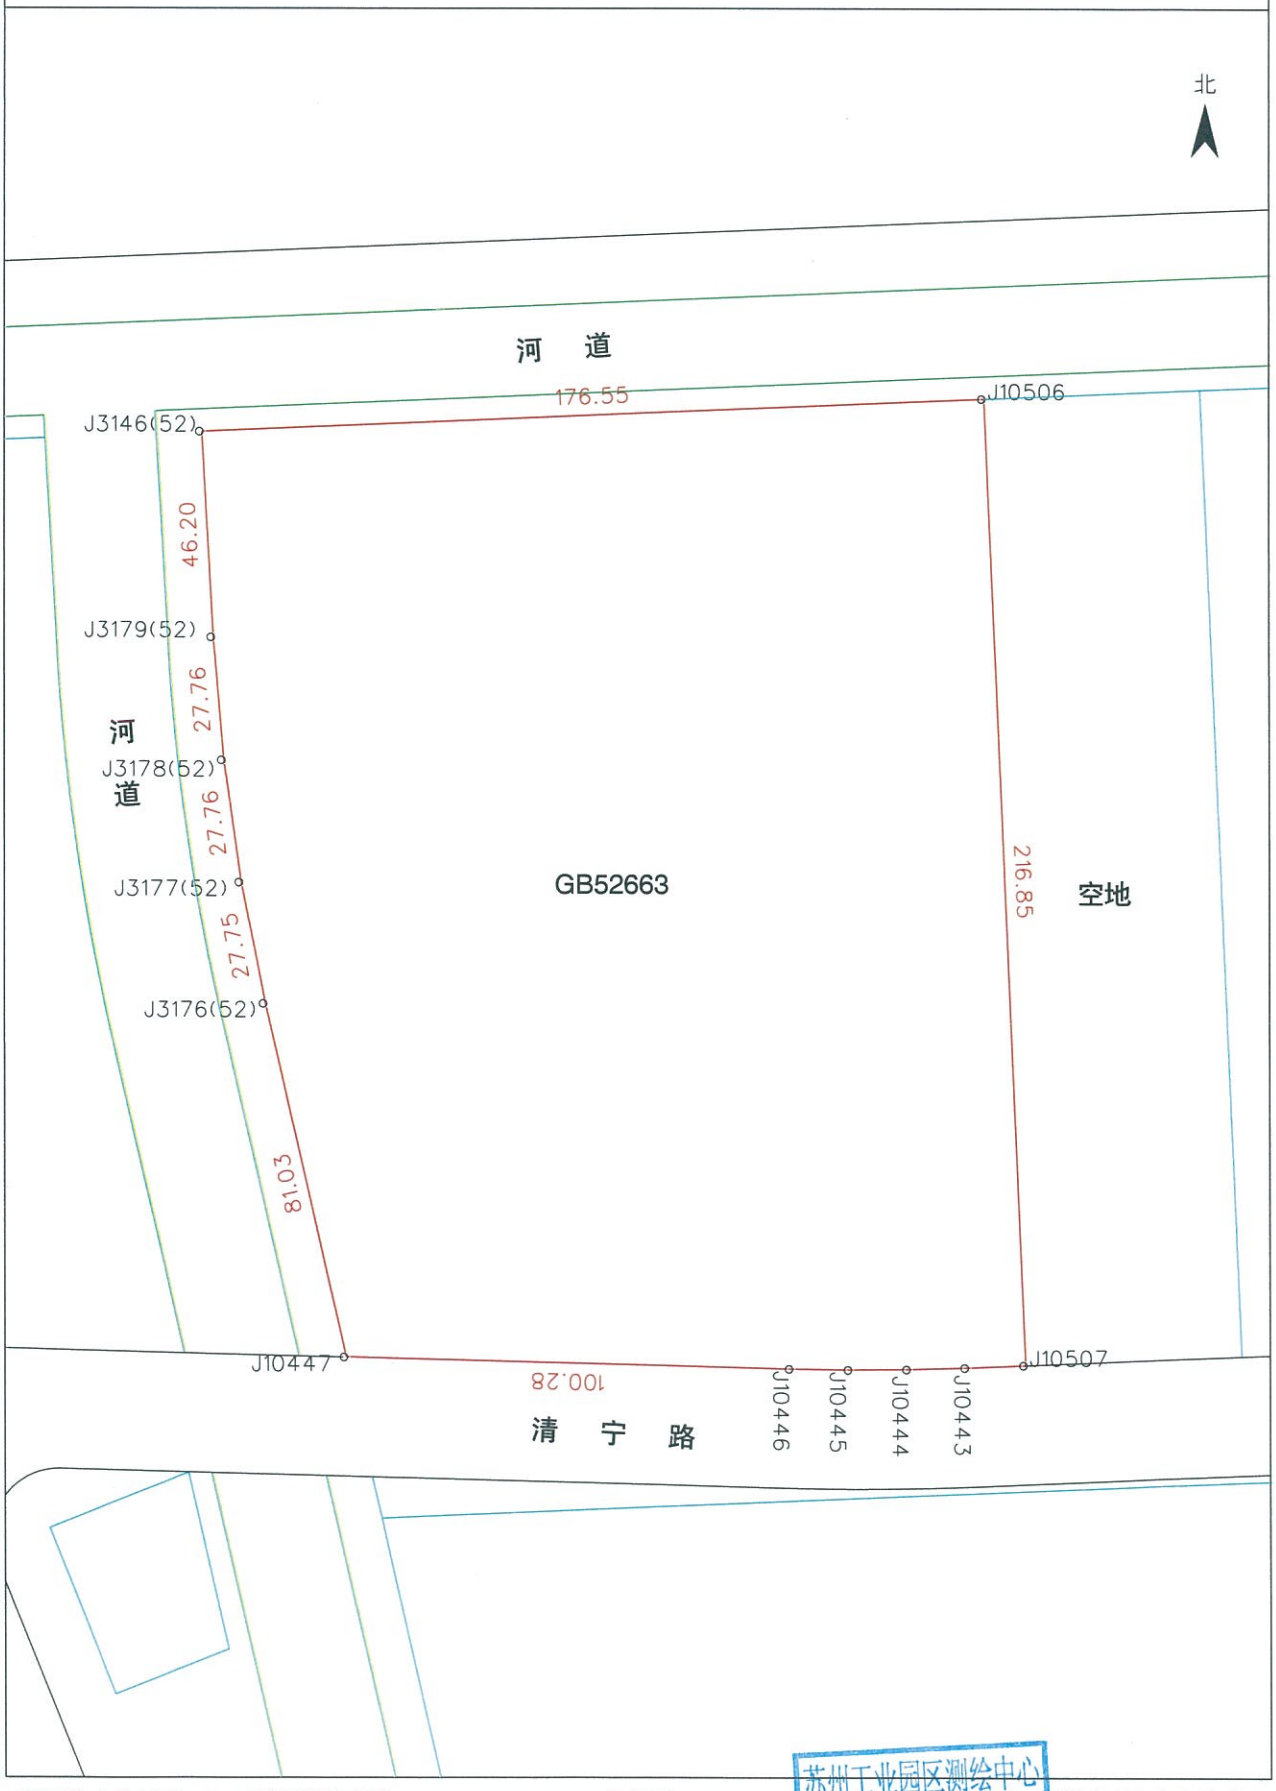

苏州独立坐标系，1985国家高程基准　　1:1700　　苏州工业园区测绘地理信息有限公司

TD/T1001地籍调查规程

2019/1/14解析法测绘界址点

制图者：史文军　日期：2019/1/14

审核者：叶　宝　日期：2019/1/14

苏州工业园区测绘中心
测绘资料专用章

DK20180240号地块界址点成果表

宗 地 号		320513101106GB52663		宗地面积（M^2）	35989.27
序 号	地籍区号	点 号	北坐标(M)	东坐标(M)	边长(M)
1	52	J3146	41080.41	64812.02	
2	101106	J10506	41087.82	64988.41	176.55
3	101106	J10507	40871.16	64997.51	216.85
4	101106	J10443	40870.60	64984.19	13.33
5	101106	J10444	40870.20	64970.96	13.24
6	101106	J10445	40870.10	64957.73	13.23
7	101106	J10446	40870.30	64944.49	13.24
8	101106	J10447	40872.91	64844.24	100.28
9	52	J3176	40951.91	64826.22	81.03
10	52	J3177	40979.13	64820.81	27.75
11	52	J3178	41006.62	64816.94	27.76
12	52	J3179	41034.28	64814.61	27.76
1	52	J3146	41080.41	64812.02	46.20

苏州工业园区测绘中心 测绘资料专用章