
单位：m.m²

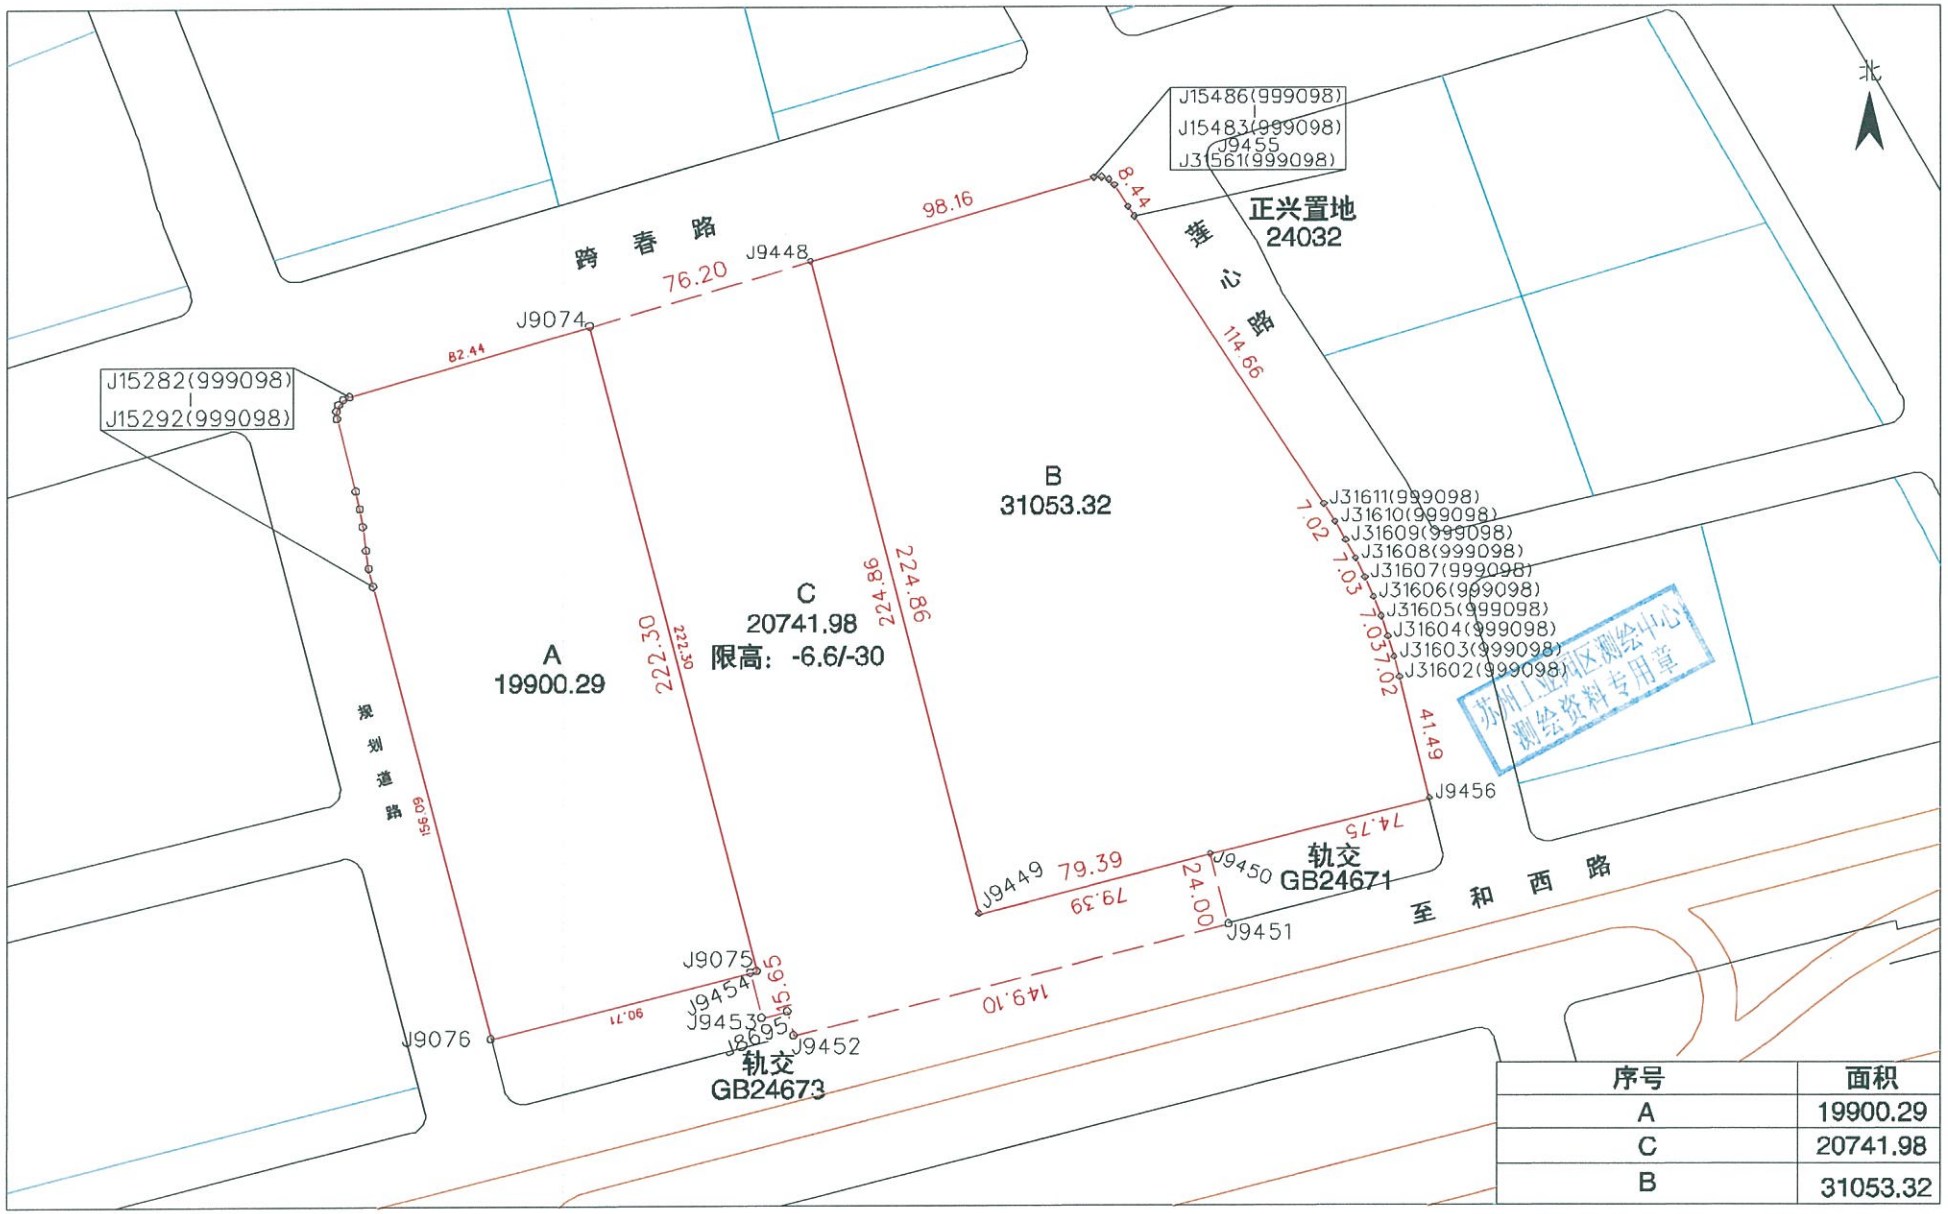

序号	面积
A	19900.29
C	20741.98
B	31053.32

苏州独立坐标系，1985国家高程基准
TD/T1001地籍调查规程
2019/12/10解析法测绘界址点


1:2500

苏州工业园区测绘地理信息有限公司
制图者：李　萍　日期：2019/12/10
审核者：王海斌　日期：2019/12/10

DK20190139号地块图

单位：m.m²

宗地代码：320513103302GB24748　　宗地面积：19900.29

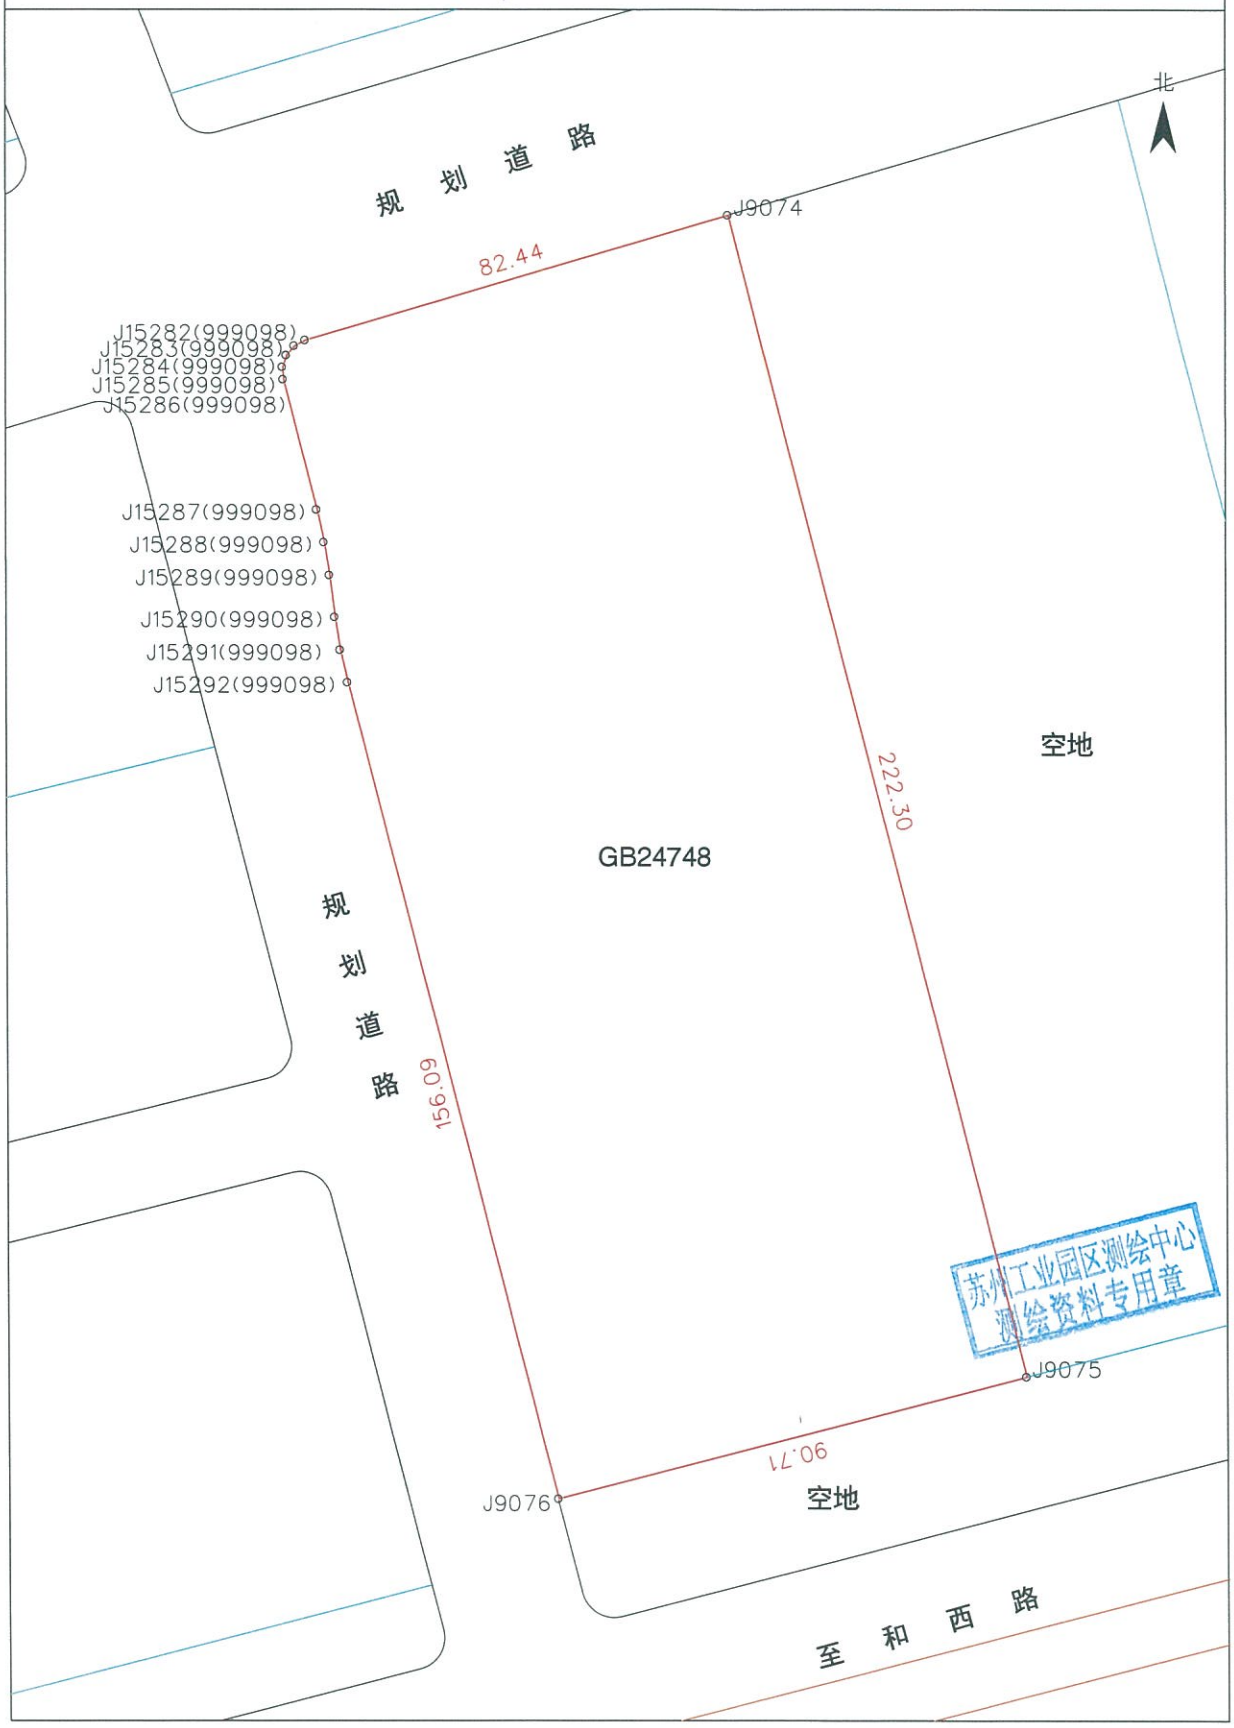

苏州独立坐标系，1985国家高程基准
TD/T1001地籍调查规程
2019/12/06解析法测绘界址点

1:1400

苏州工业园区测绘地理信息有限公司
制图者：李　萍　日期：2019/12/06
审核者：王海斌　日期：2019/12/06

DK20190139号界址点成果表

宗地代码		320513103302GB24748		宗地面积（M^2）	19900.29
序 号	地籍区号	点 号	北坐标(M)	东坐标(M)	边长(M)
1	999098	J15286	48269.09	62164.62	
2	999098	J15285	48271.37	62164.48	2.28
3	999098	J15284	48273.55	62165.21	2.30
4	999098	J15283	48275.29	62166.70	2.29
5	999098	J15282	48276.34	62168.74	2.29
6	103302	J9074	48299.47	62247.87	82.44
7	103302	J9075	48084.20	62303.32	222.30
8	103302	J9076	48061.70	62215.44	90.72
9	999098	J15292	48212.86	62176.51	156.09
10	999098	J15291	48218.90	62175.16	6.19
11	999098	J15290	48225.01	62174.17	6.19
12	999098	J15289	48232.80	62173.17	7.85
13	999098	J15288	48238.91	62172.19	6.19
14	999098	J15287	48244.95	62170.83	6.19
1	999098	J15286	48269.09	62164.62	24.93


苏州工业园区测绘中心 测绘资料专用章

DK20190119号地块图

单位：m.m²

宗地代码：320513103302GB24777

宗地面积：31053.32

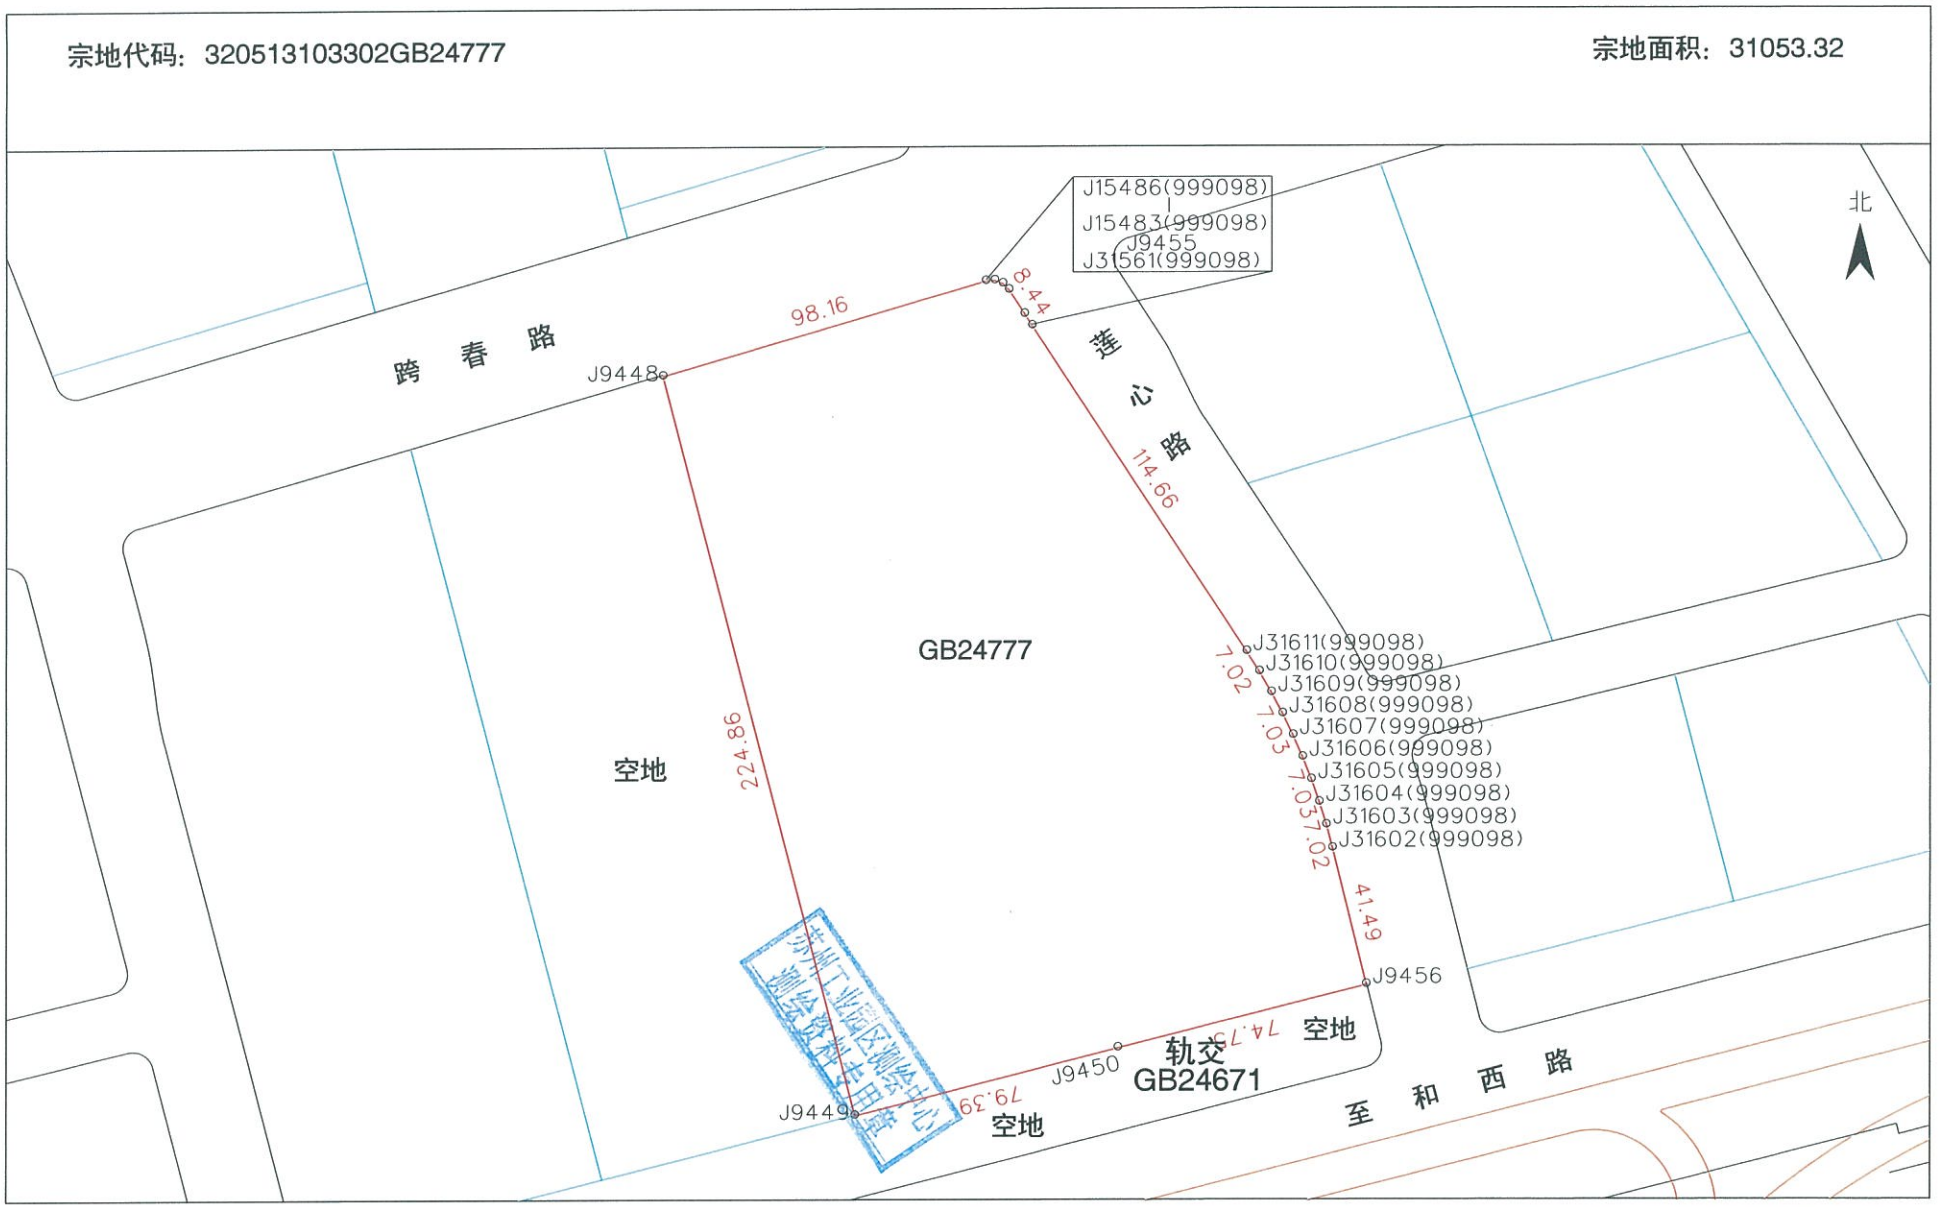

苏州独立坐标系，1985国家高程基准
TD/T1001地籍调查规程
2019/12/10解析法测绘界址点

1:2200

苏州工业园区测绘地理信息有限公司
制图者：李 萍 日期：2019/12/10
审核者：王海斌 日期：2019/12/10

DK20190119号界址点成果表

宗 地 号		320513103302GB24777		宗地面积（M^2）	31053.32
序 号	地籍区号	点 号	北坐标(M)	东坐标(M)	边长(M)
1	103302	J9448	48320.84	62321.01	
2	999098	J15486	48348.38	62415.23	98.16
3	999098	J15485	48348.56	62417.79	2.57
4	999098	J15484	48347.65	62420.19	2.57
5	999098	J15483	48345.82	62421.99	2.57
6	103302	J9455	48338.72	62426.55	8.44
7	999098	J31561	48335.34	62428.76	4.04
8	999098	J31611	48239.37	62491.50	114.66
9	999098	J31610	48233.42	62495.23	7.02
10	999098	J31609	48227.33	62498.74	7.03
11	999098	J31608	48221.12	62502.01	7.02
12	999098	J31607	48214.78	62505.05	7.03
13	999098	J31606	48208.34	62507.85	7.02
14	999098	J31605	48201.79	62510.40	7.03
15	999098	J31604	48195.15	62512.70	7.03
16	999098	J31603	48188.43	62514.76	7.03
17	999098	J31602	48181.64	62516.55	7.02
18	103302	J9456	48141.34	62526.41	41.49
19	103302	J9450	48122.79	62454.00	74.75
20	103302	J9449	48103.09	62377.09	79.39
1	103302	J9448	48320.84	62321.01	224.86


苏州工业园区测绘中心
测绘资料专用章

DK20190123号地块图

单位：m.m²

宗地代码：320513103302GX24801

宗地面积：20741.98

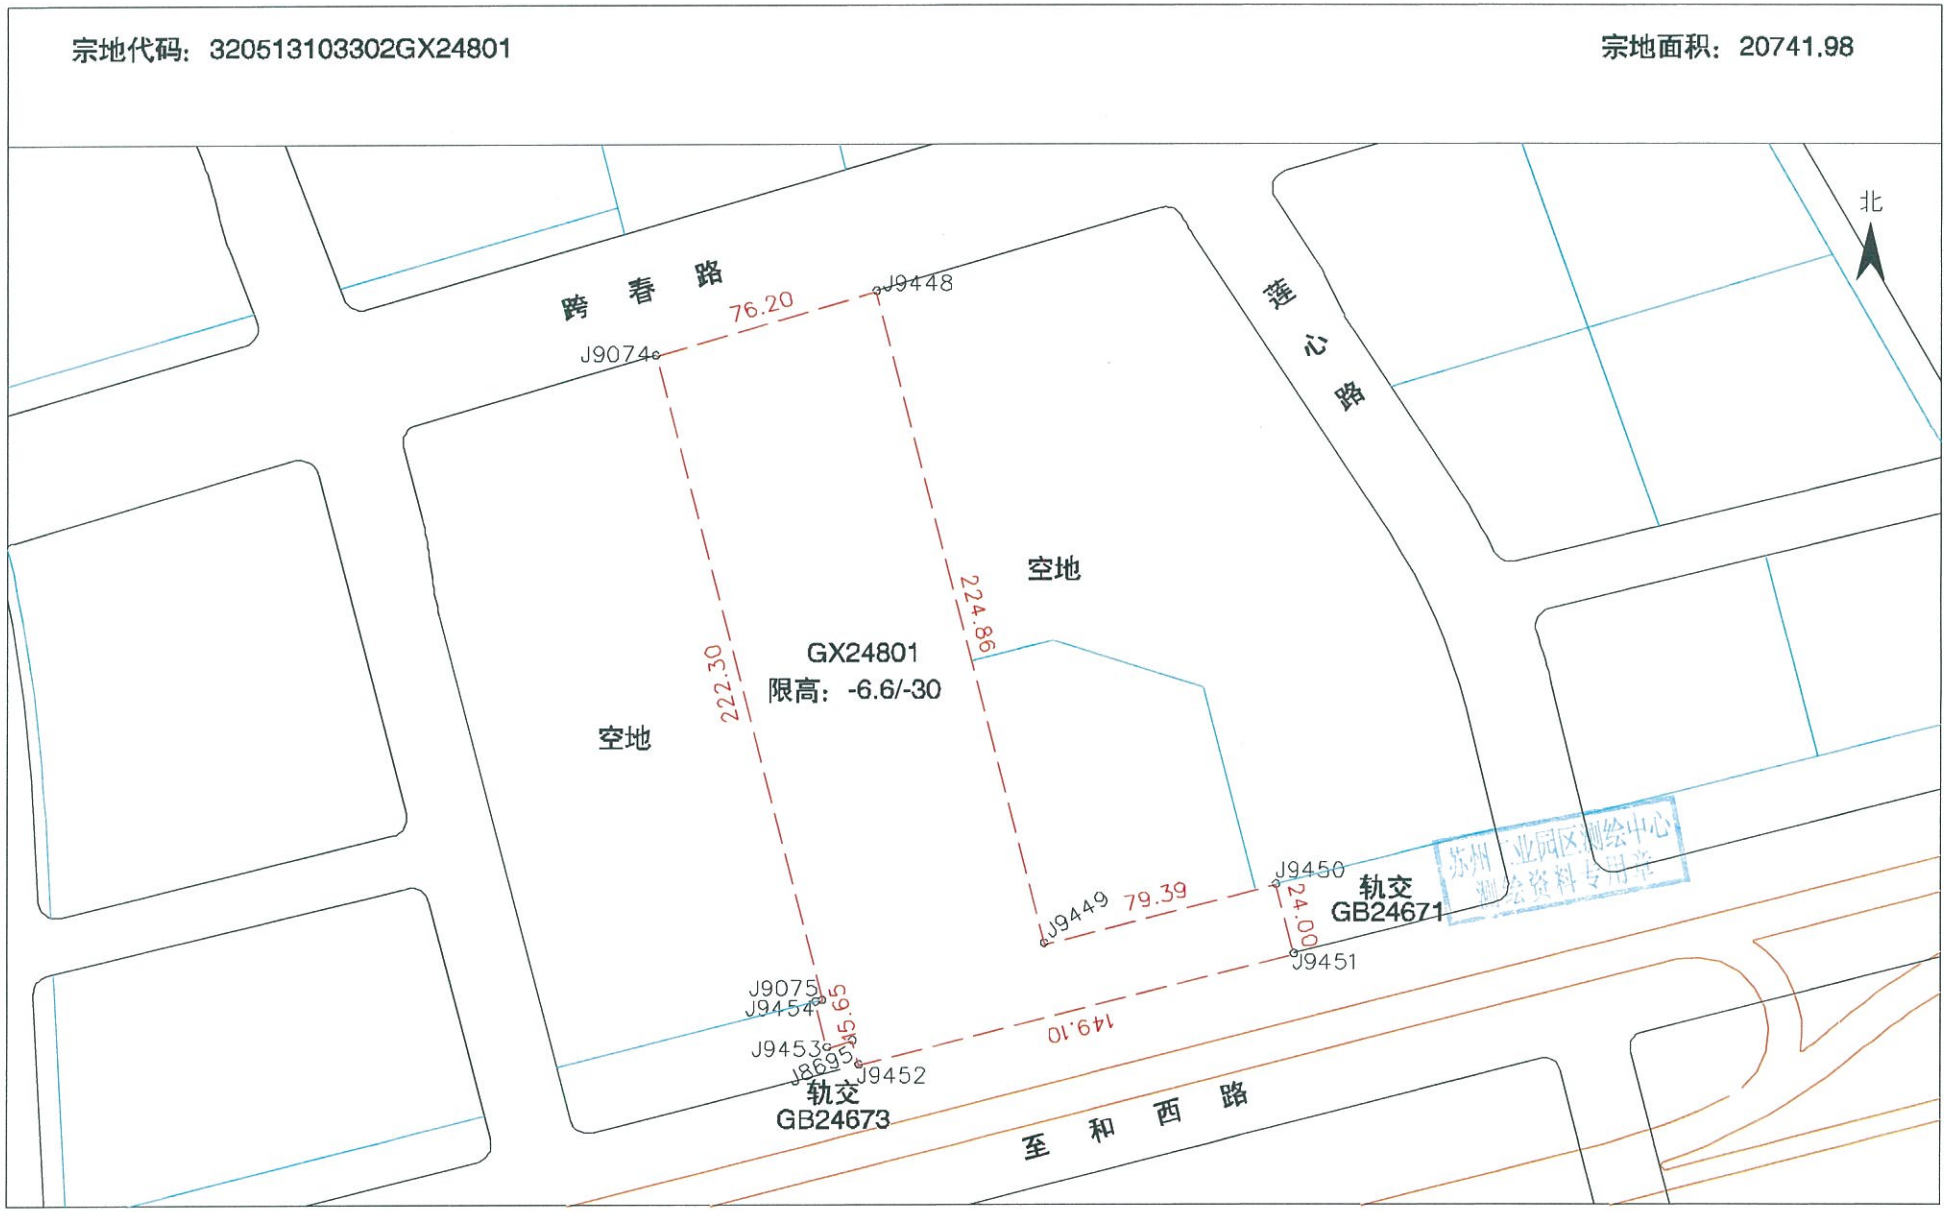

苏州独立坐标系，1985国家高程基准
TD/T1001地籍调查规程
2019/12/10解析法测绘界址点

1:2500

苏州工业园区测绘地理信息有限公司
制图者：李 萍 日期：2019/12/10
审核者：王海斌 日期：2019/12/10

界 址 点 成 果 表

宗 地 号		320513103302GX24801		宗地面积（M^2）	20741.98
序 号	地籍区号	点 号	北坐标(M)	东坐标(M)	边长(M)
1	103302	J9074	48299.47	62247.87	
2	103302	J9448	48320.84	62321.01	76.20
3	103302	J9449	48103.09	62377.09	224.86
4	103302	J9450	48122.79	62454.00	79.39
5	103302	J9451	48099.54	62459.95	24.00
6	103302	J9452	48062.55	62315.51	149.10
7	103302	J8695	48070.63	62313.44	8.34
8	103302	J9453	48068.45	62304.92	8.79
9	103302	J9454	48083.61	62301.04	15.65
10	103302	J9075	48084.20	62303.32	2.36
1	103302	J9074	48299.47	62247.87	222.30